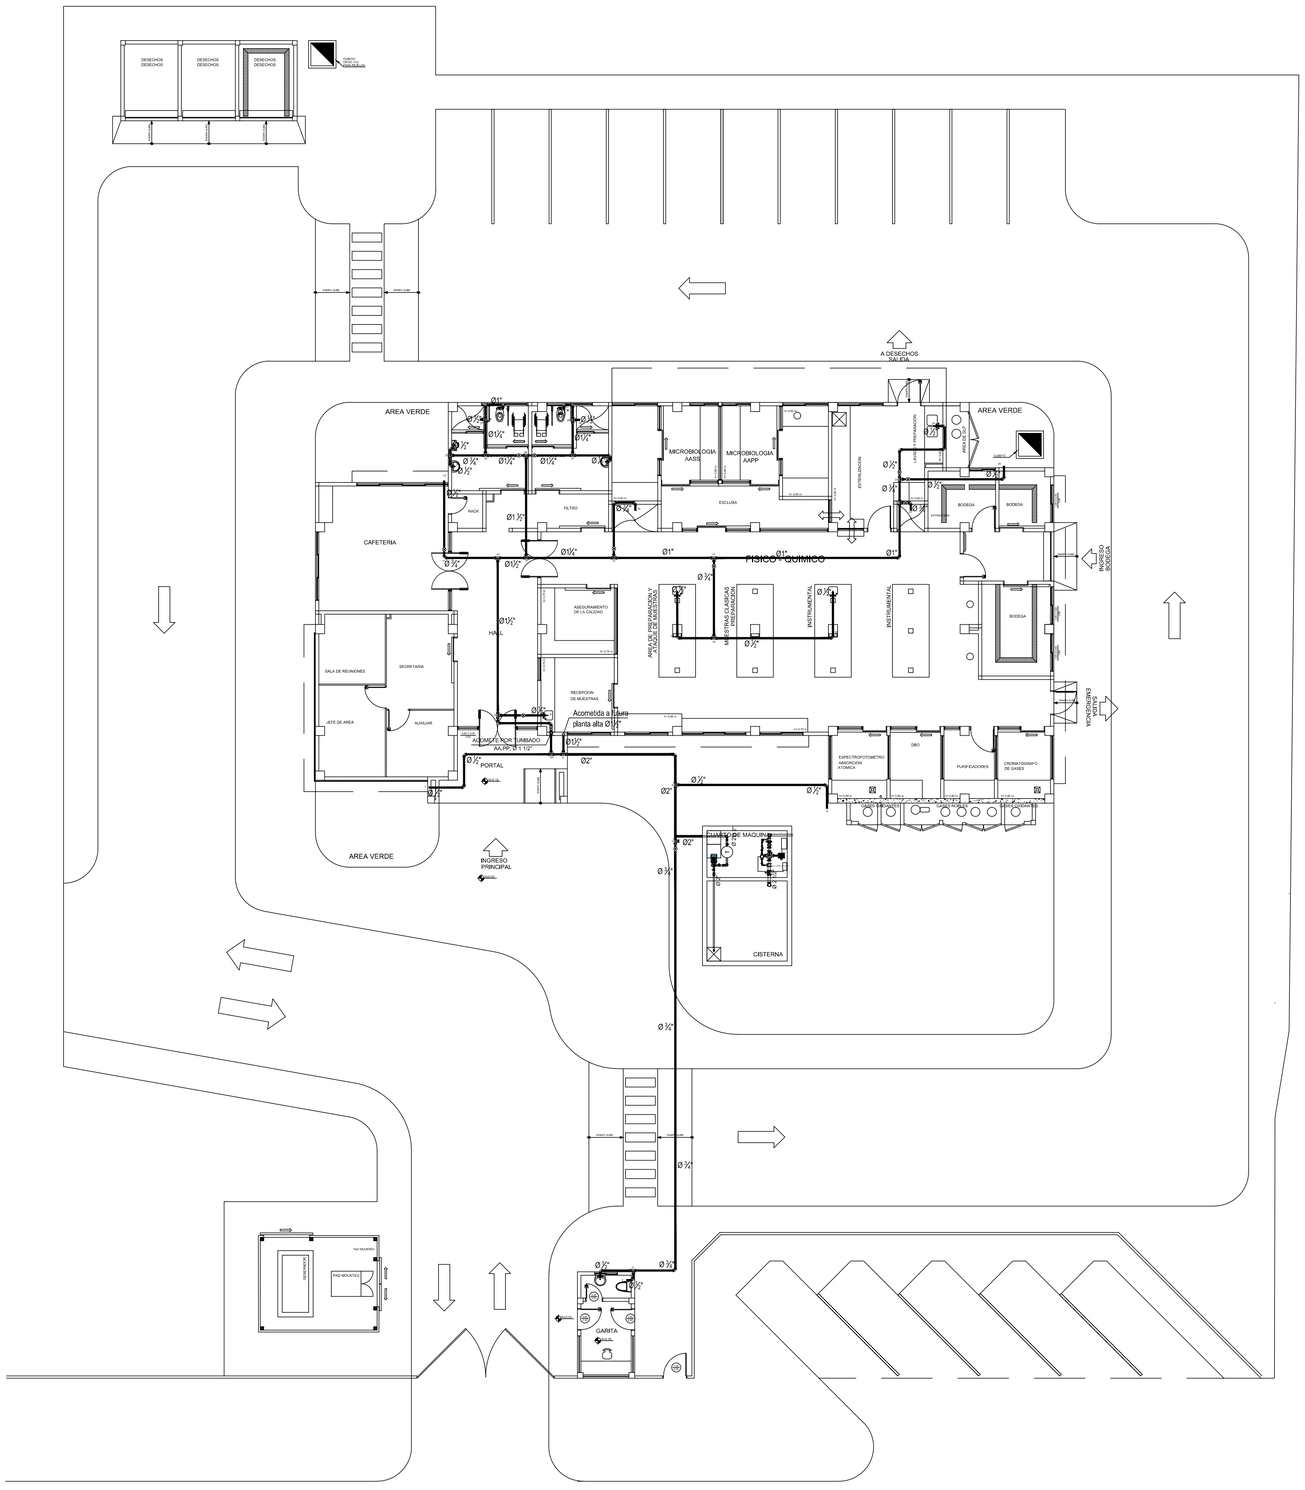

1 PLANTA SISTEMA AA.PP. NIVEL +0.18

Scale: 1:125

INSTALACIONES DE AGUA POTABLE

VALVULA DE COMPUERTA DE BRONCE	⊗
VALVULA CHECK DE BRONCE	
TUBERIA DE PVC PRESION Ø 1/2"	
TUBERIA DE PVC PRESION Ø 3/4"	
TUBERIA DE PVC PRESION Ø 1"	
TUBERIA DE PVC PRESION Ø 1 1/4"	
TUBERIA DE PVC PRESION Ø 1 1/2 "	
TUBERIA DE PVC PRESION Ø 2 "	
TUBERIA DE PVC PRESION Ø 2 1/2"	
TUBERIA DE PVC PRESION Ø 3"	
TUBERIA DE PVC PRESION Ø 4"	
CODO 90º DE HG	
TEE DE HG	
CRUZ DE HG	

DETALLE DE SOPORTES

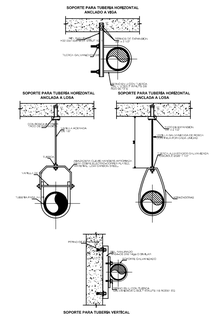

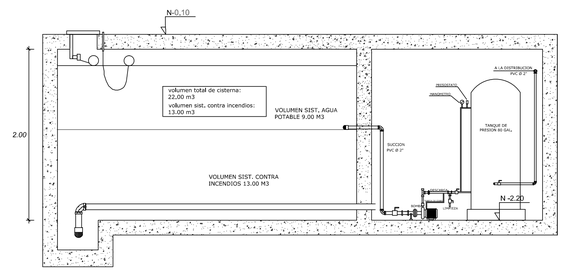

2 DETALLE DE EQUIPO HIDRONEUMATICO

Scale: S/E

UBICACION

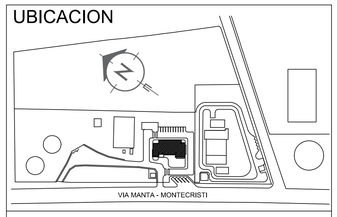

LABORATORIO CENTRAL PARA EL CONTROL DE CALIDAD DE AGUA EN LA CIUDAD DE MANTA

MANTA - ECUADOR

REVISIONES

REV.				
FECHA:	INSTITUCION	DIB.	REV.	APR.

PROYECTO

LABORATORIO DE AGUAS

CONTIENE

SISTEMA HIDROSANITARIO

FECHA	ESCALA	LAMINA°
ENERO 2017	1:125	SH-04

NOMBRE DEL ARCHIVO

INDIQUE NOMBRE DE ARCHIVO

POR LA CONSULTORIA:	POR INSTALACIONES HIDROSANITARIAS
ARQ. RUBEN FELIX DELGADO SENECYT # 1006-07-29599	ING. VICTOR HUGO SACOTO PICO SENESCYT #1006-02-816433

RECIBIDO:

REVISADO: