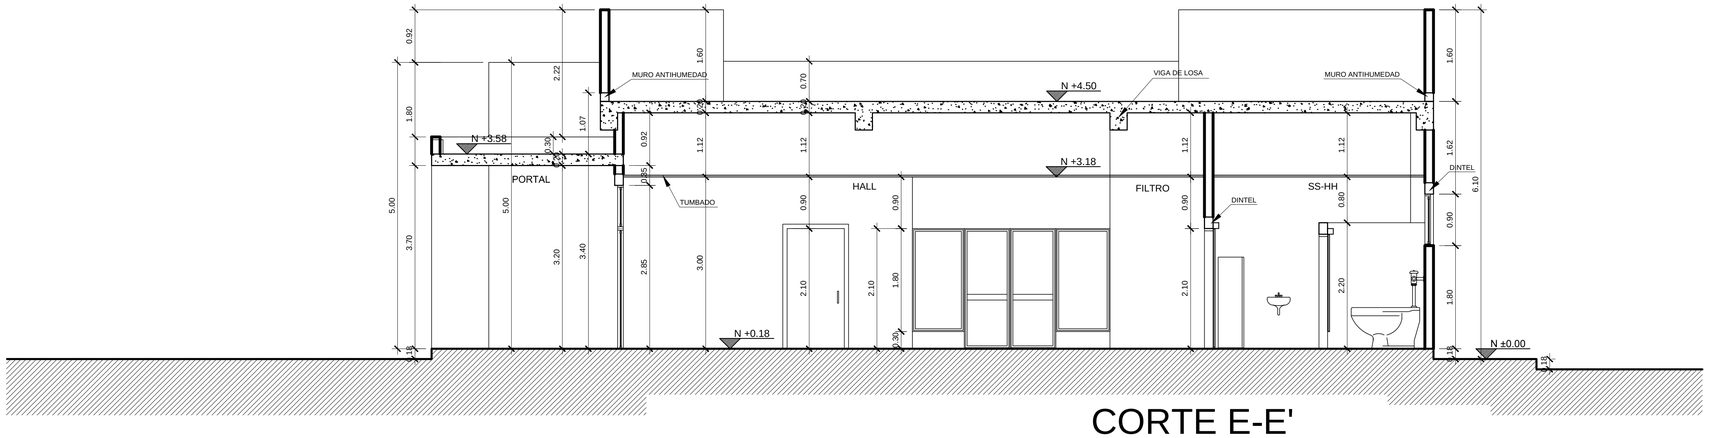

CORTE E-E'

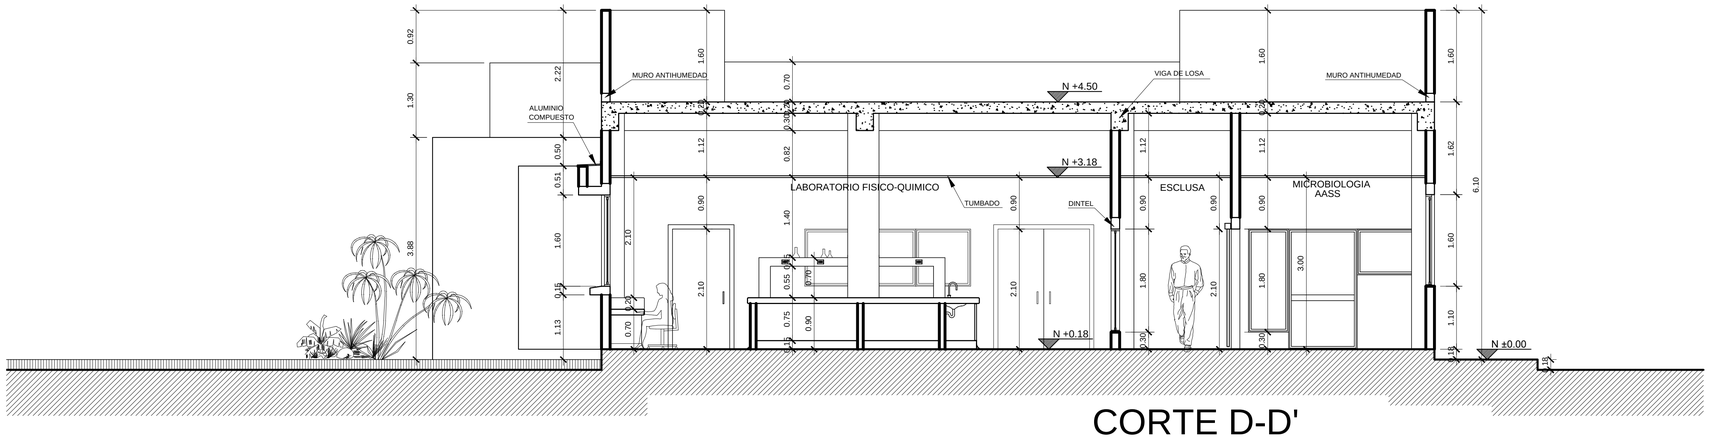

CORTE D-D'

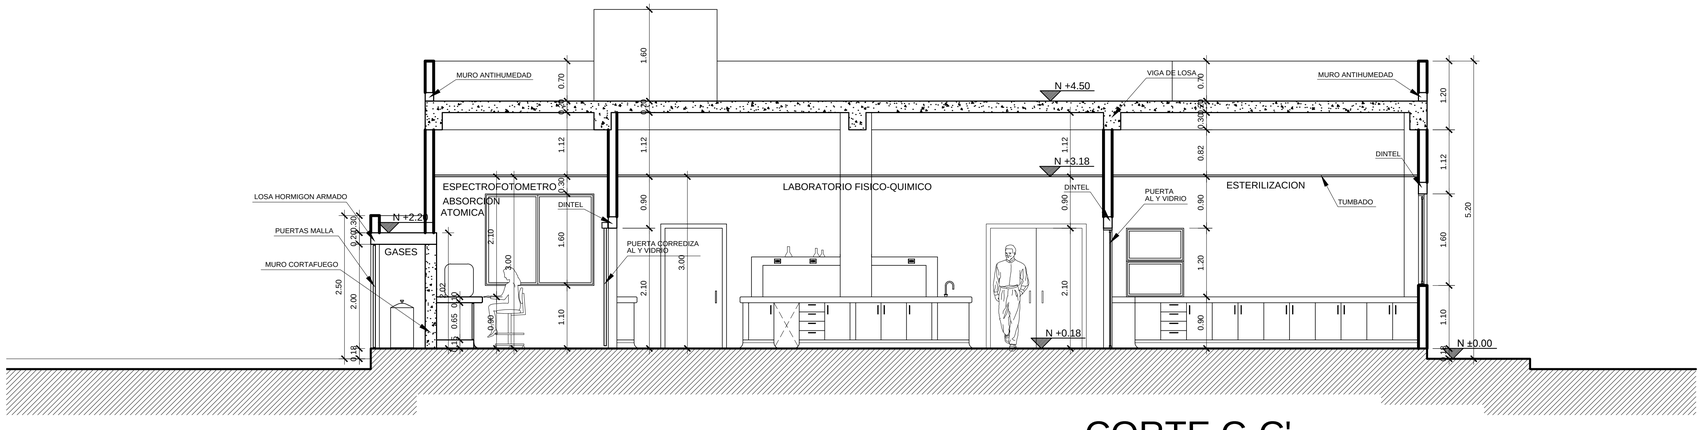

CORTE C-C'

UBICACION

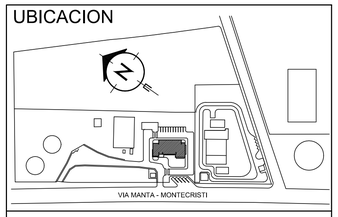

LABORATORIO CENTRAL PARA EL CONTROL DE CALIDAD DE AGUA EN LA CIUDAD DE MANTA

MANTA - ECUADOR

REVISIONES

REV.				
FECHA:	INSTITUCION	DIB.	REV.	APR.

PROYECTO

LABORATORIO DE AGUAS

CONTIENE

CORTE C-C´, CORTE D-D´, Y CORTE E-E´

FECHA	ESCALA	LAMINA N°
ENERO 2017	1:50	AR-04

NOMBRE DEL ARCHIVO: LABORATORIO ARQUITECTONICO 1.DWG

POR LA CONSULTORIA:	POR DISEÑO ARQUITECTONICO:
ARQ. RUBEN FELIX DELGADO SENECYT #1006-02-29599	ARQ. FRANKLIN TELLO CAMPOVERDE SENECYT #1006-02-108693

RECIBIDO:

REVISADO: