




FACHADA SUR

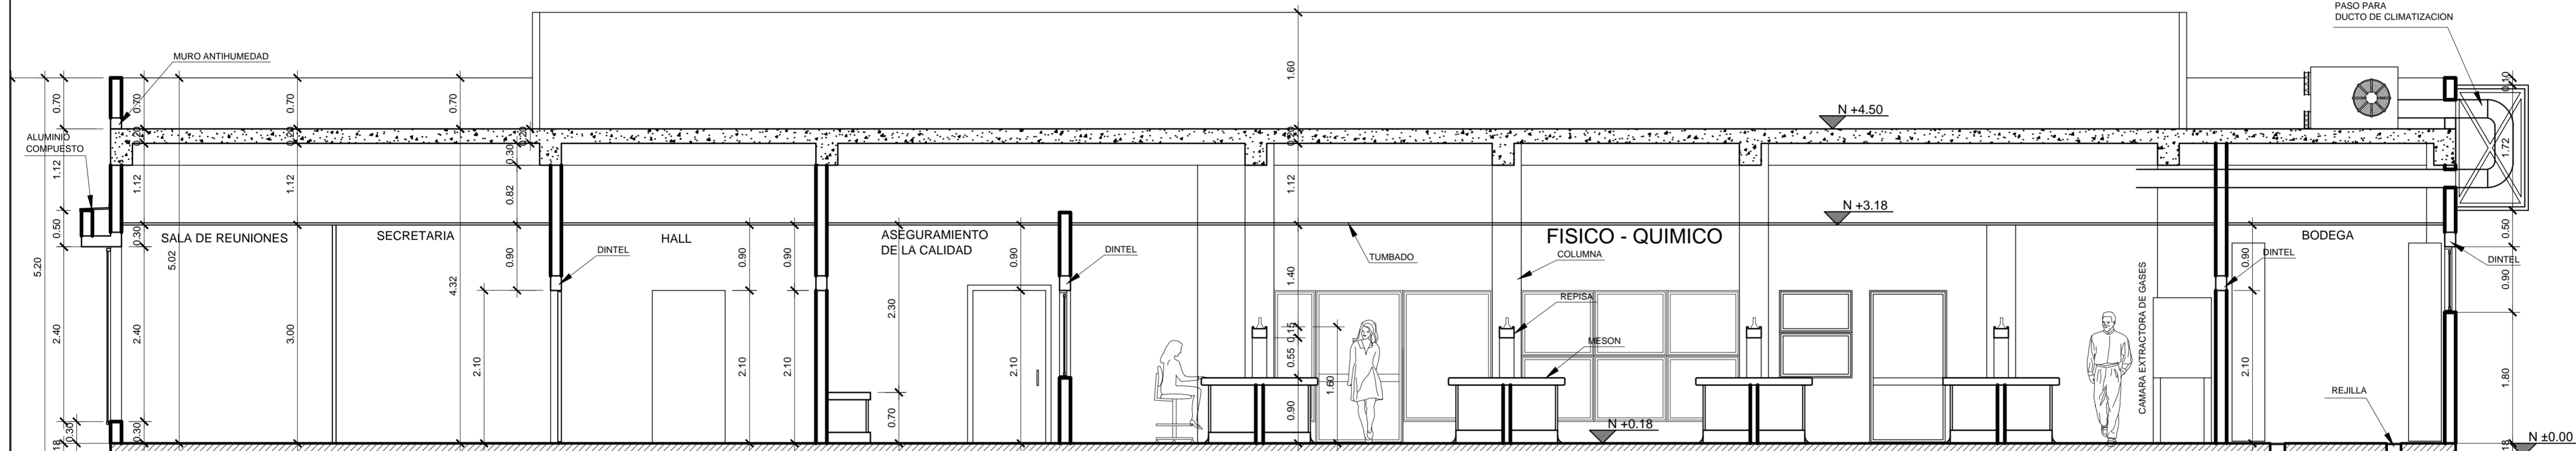

CORTE A-A'

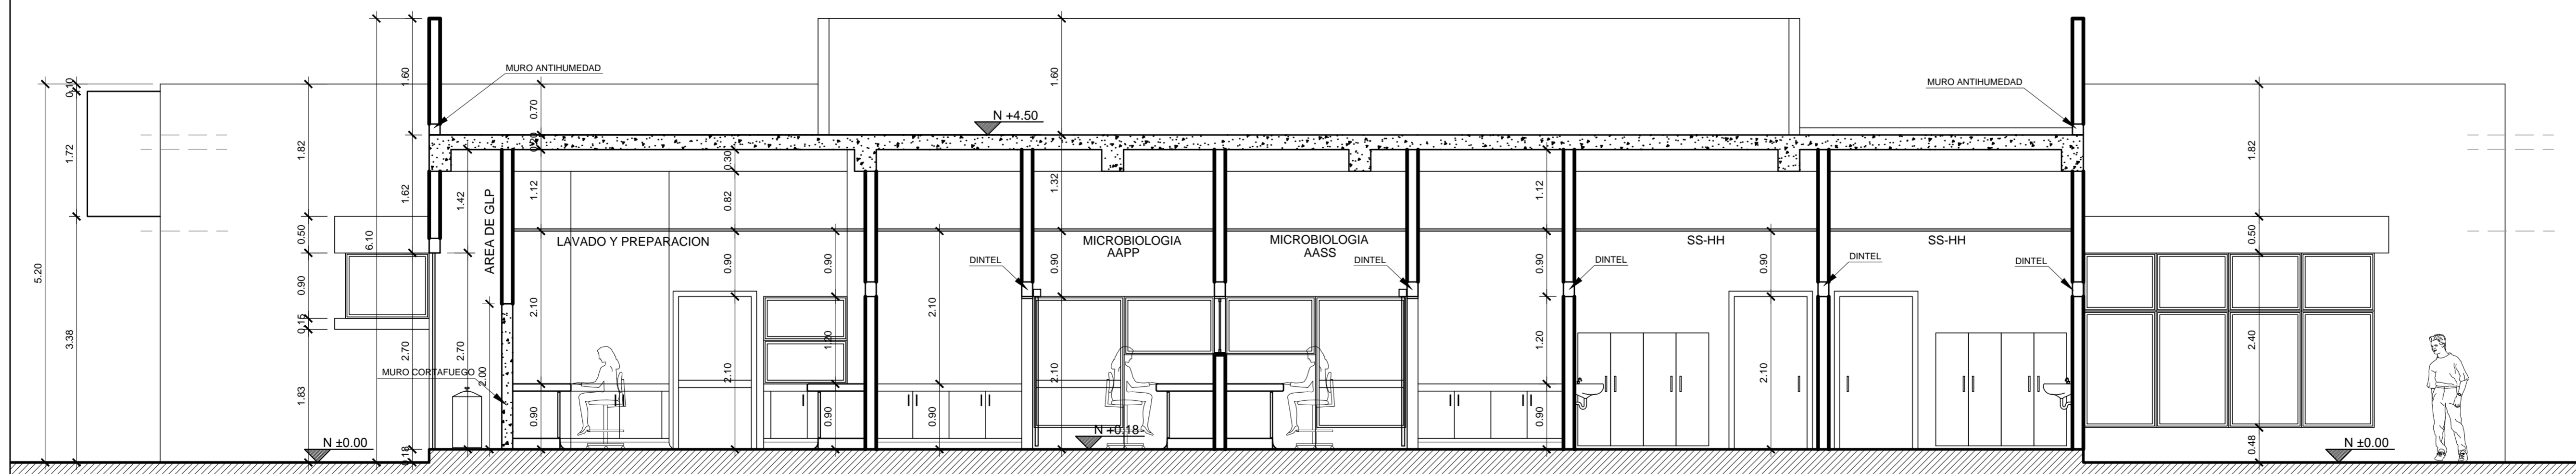

CORTE B-B'

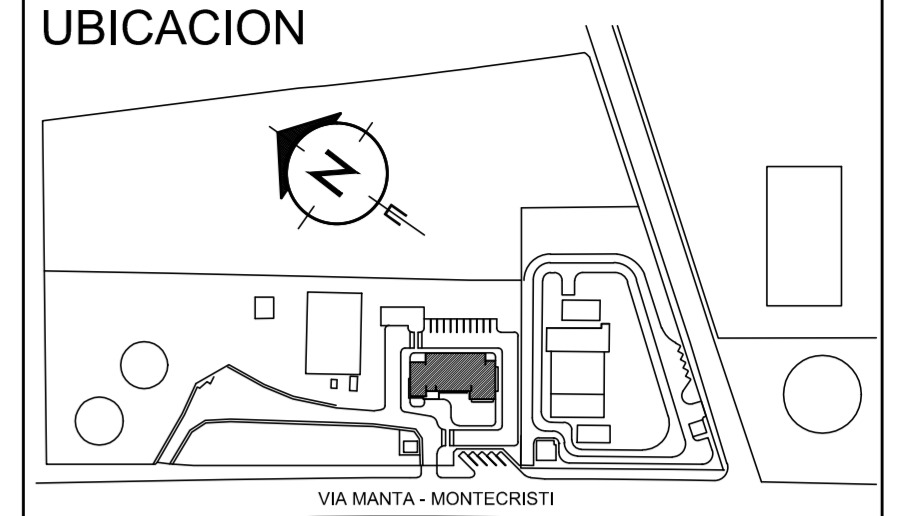

**LABORATORIO CENTRAL PARA EL CONTROL DE CALIDAD DE AGUA EN LA CIUDAD DE MANTA**  
MANTA - ECUADOR

REVISIONES

REV.	FECHA:	INSTITUCION	DIB.	REV.	APR.

PROYECTO

**LABORATORIO DE AGUAS**

CONTIENE  
FACHADA SUR, CORTE A-A' Y CORTE B-B'

FECHA ENERO 2017	ESCALA 1:50	LAMINA N° AR-03
NOMBRE DEL ARCHIVO LABORATORIO ARQUITECTONICO 1.DWG		
POR LA CONSULTORIA: ARQ. RUBEN FELIX DELGADO SENECYT #1006-02-29599		POR DISEÑO ARQUITECTONICO: ARQ. FRANKLIN TELLO CAMPOVERDE SENECYT #1006-02-108693

RECIBIDO:

REVISADO: