


LOSA DE PISO N+4.68
ESCALA 1:50

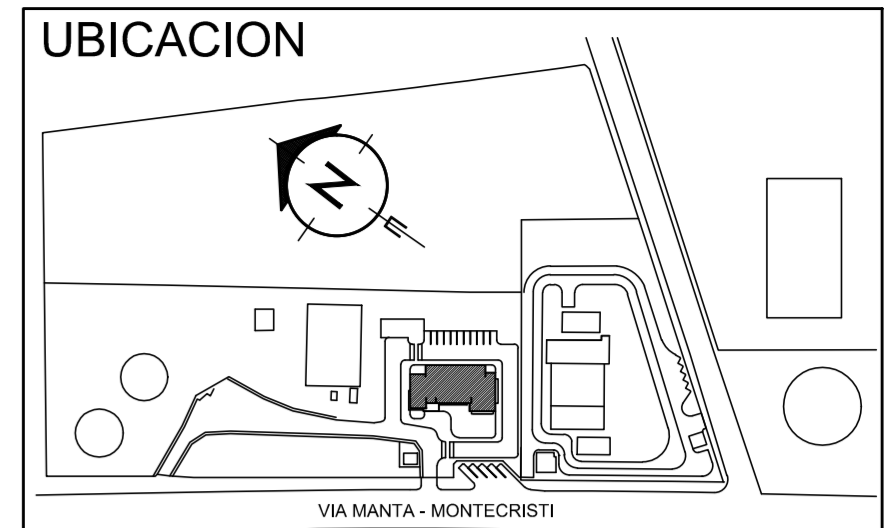

**LABORATORIO CENTRAL PARA
EL CONTROL DE CALIDAD DE
AGUA EN LA CIUDAD DE MANTA**
MANTA - ECUADOR

REVISIONES

REV.	FECHA:	INSTITUCION	DIB.	REV.	APR.

PROYECTO
LABORATORIO DE AGUAS

CONTIENE
DISEÑO ESTRUCTURAL

FECHA DICIEMBRE 2016	ESCALA INDICADAS	LAMINA# ES-02
NOMBRE DEL ARCHIVO INDIQUE NOMBRE DE ARCHIVO		
POR LA CONSULTORIA:		DISEÑO ESTRUCTURAL:
ARQ. RUBEN FELIX DELGADO SENECYT #1006-02-29699		ING. DANIEL FELIX ASTUDILLO SENECYT #1521-15-138041
RECIBIDO:		
REVISADO:		