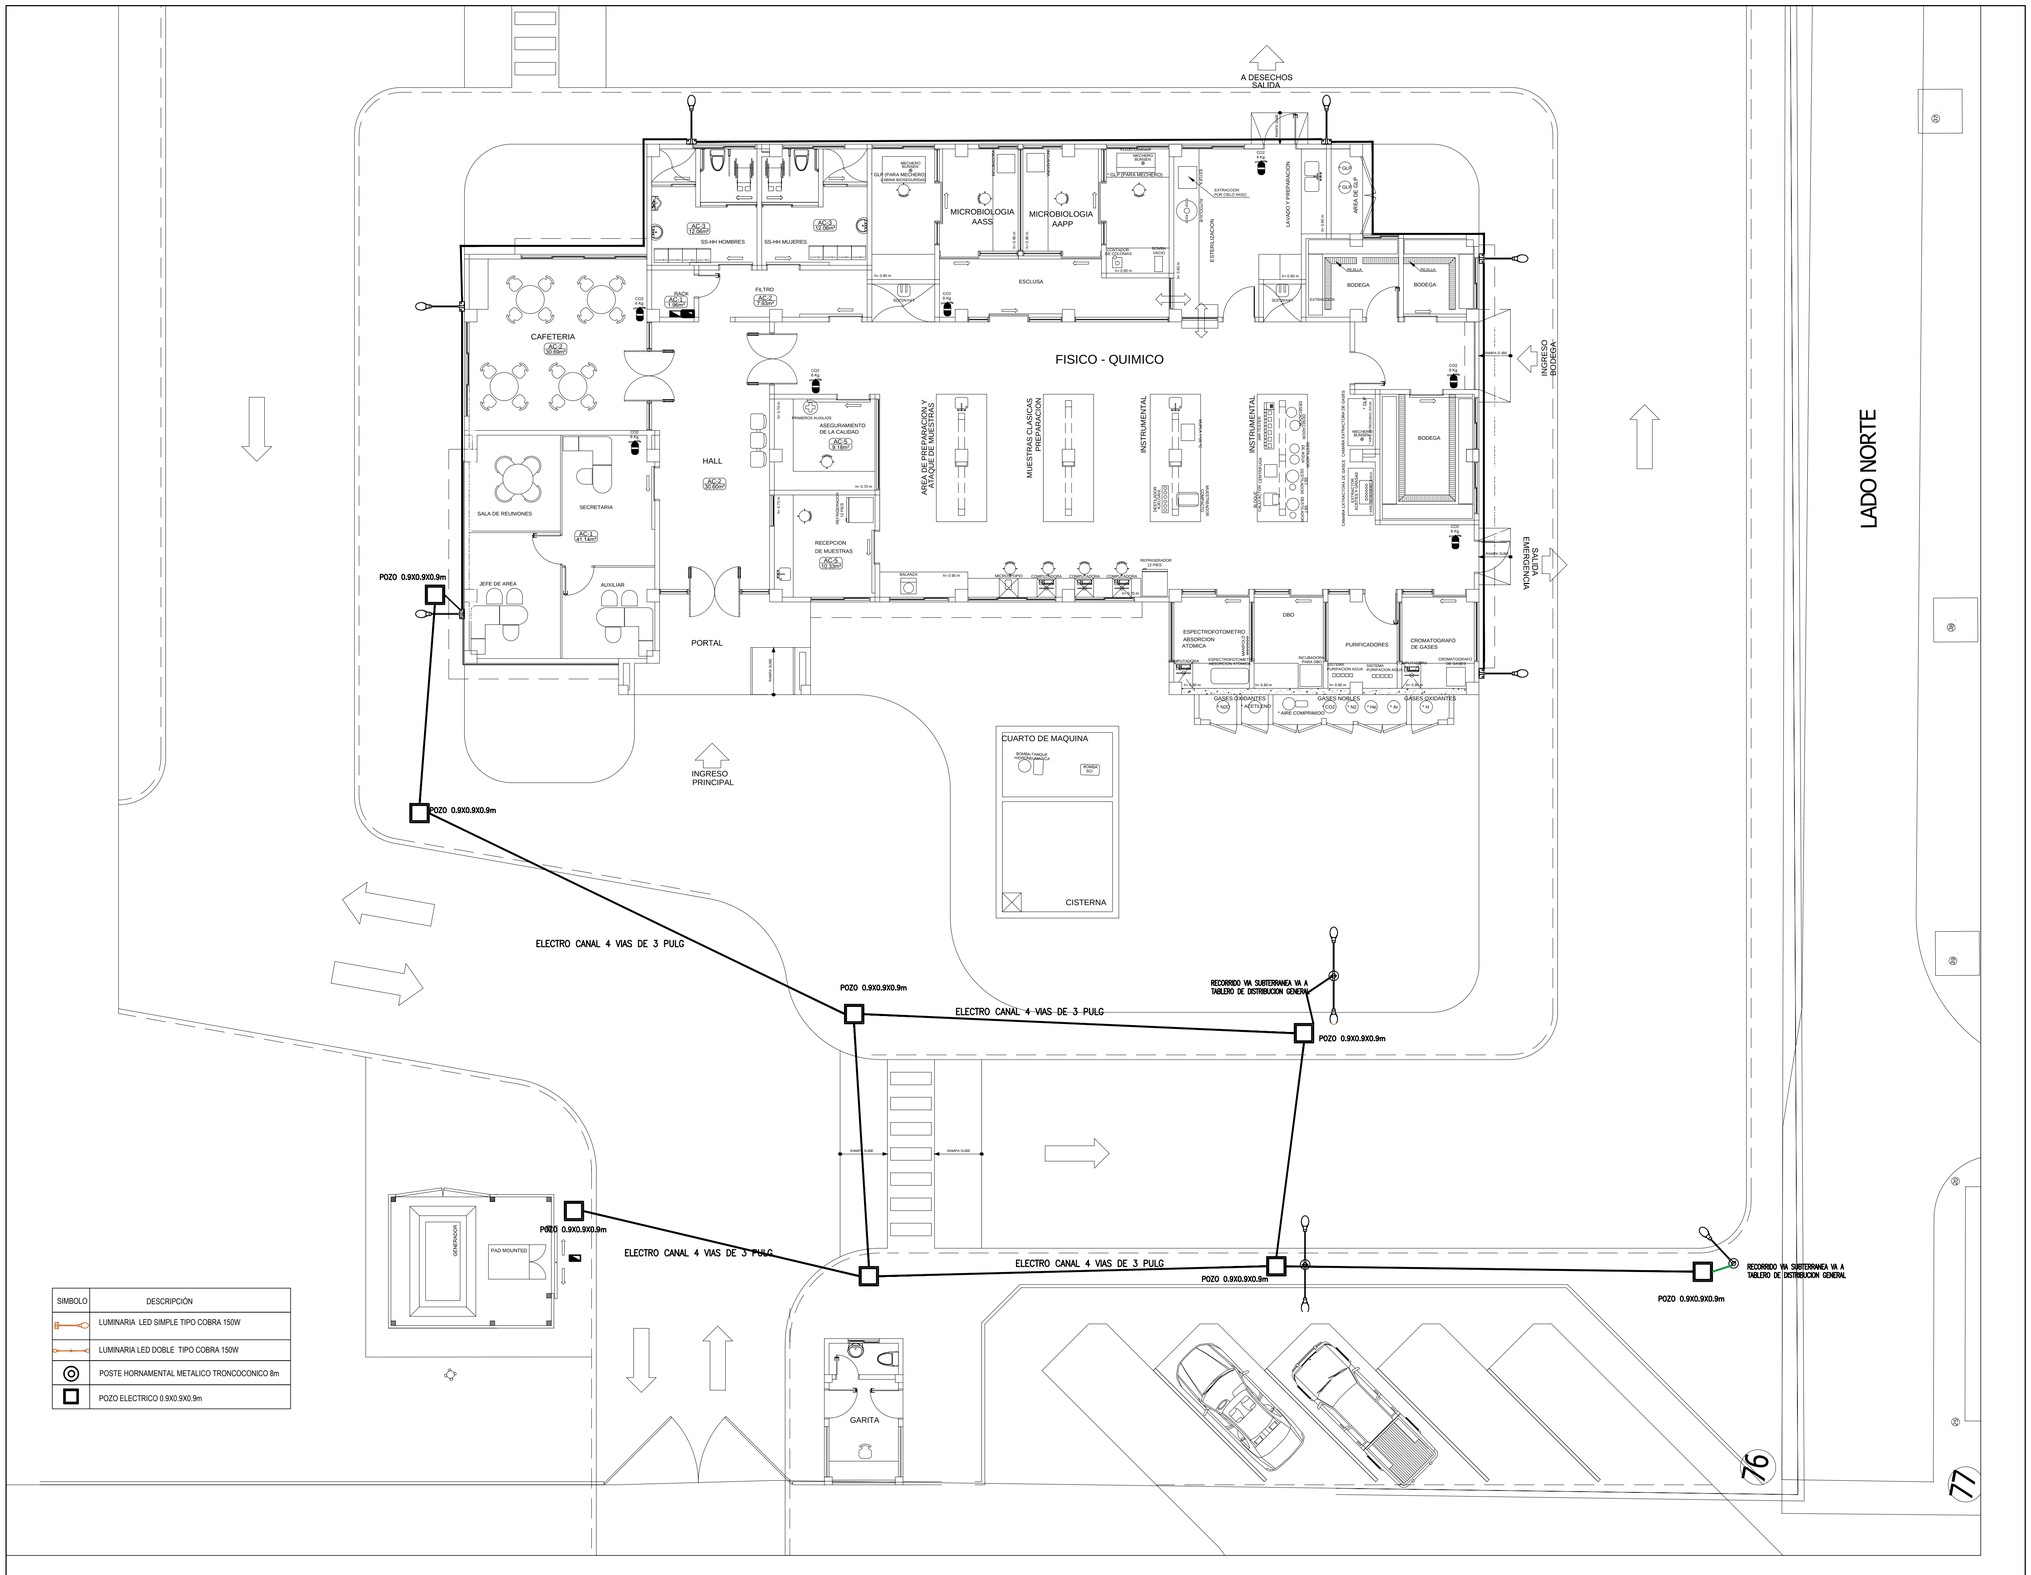

SIMBOLO	DESCRIPCIÓN
	LUMINARIA LED SIMPLE TIPO COBRA 150W
	LUMINARIA LED DOBLE TIPO COBRA 150W
	POSTE HORNAMENTAL METALICO TRONCOCONICO 8m
	POZO ELECTRICO 0.9X0.9X0.9m

UBICACION

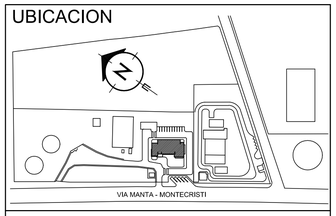

LABORATORIO CENTRAL PARA EL CONTROL DE CALIDAD DE AGUA EN LA CIUDAD DE MANTA

MANTA - ECUADOR

REVISIONES

REV.				
FECHA:	INSTITUCION	DIB.	REV.	APR.

PROYECTO

LABORATORIO DE AGUAS

CONTIENE

SISTEMA DE ILUMINACION EXTERIOR

FECHA	ESCALA	LAMINA°
ENERO 2017	1:100	EL-05

NOMBRE DEL ARCHIVO: SISTEMA ELECTRICO ILU-EXT.DWG

POR LA CONSULTORIA:	DISEÑO ELECTRICO:
ARQ. RUBEN FELIX DELGADO SENECYT #1006-02-29599	ING.VICENTE GUACHAMIN 03-17-3681

RECIBIDO:

REVISADO: