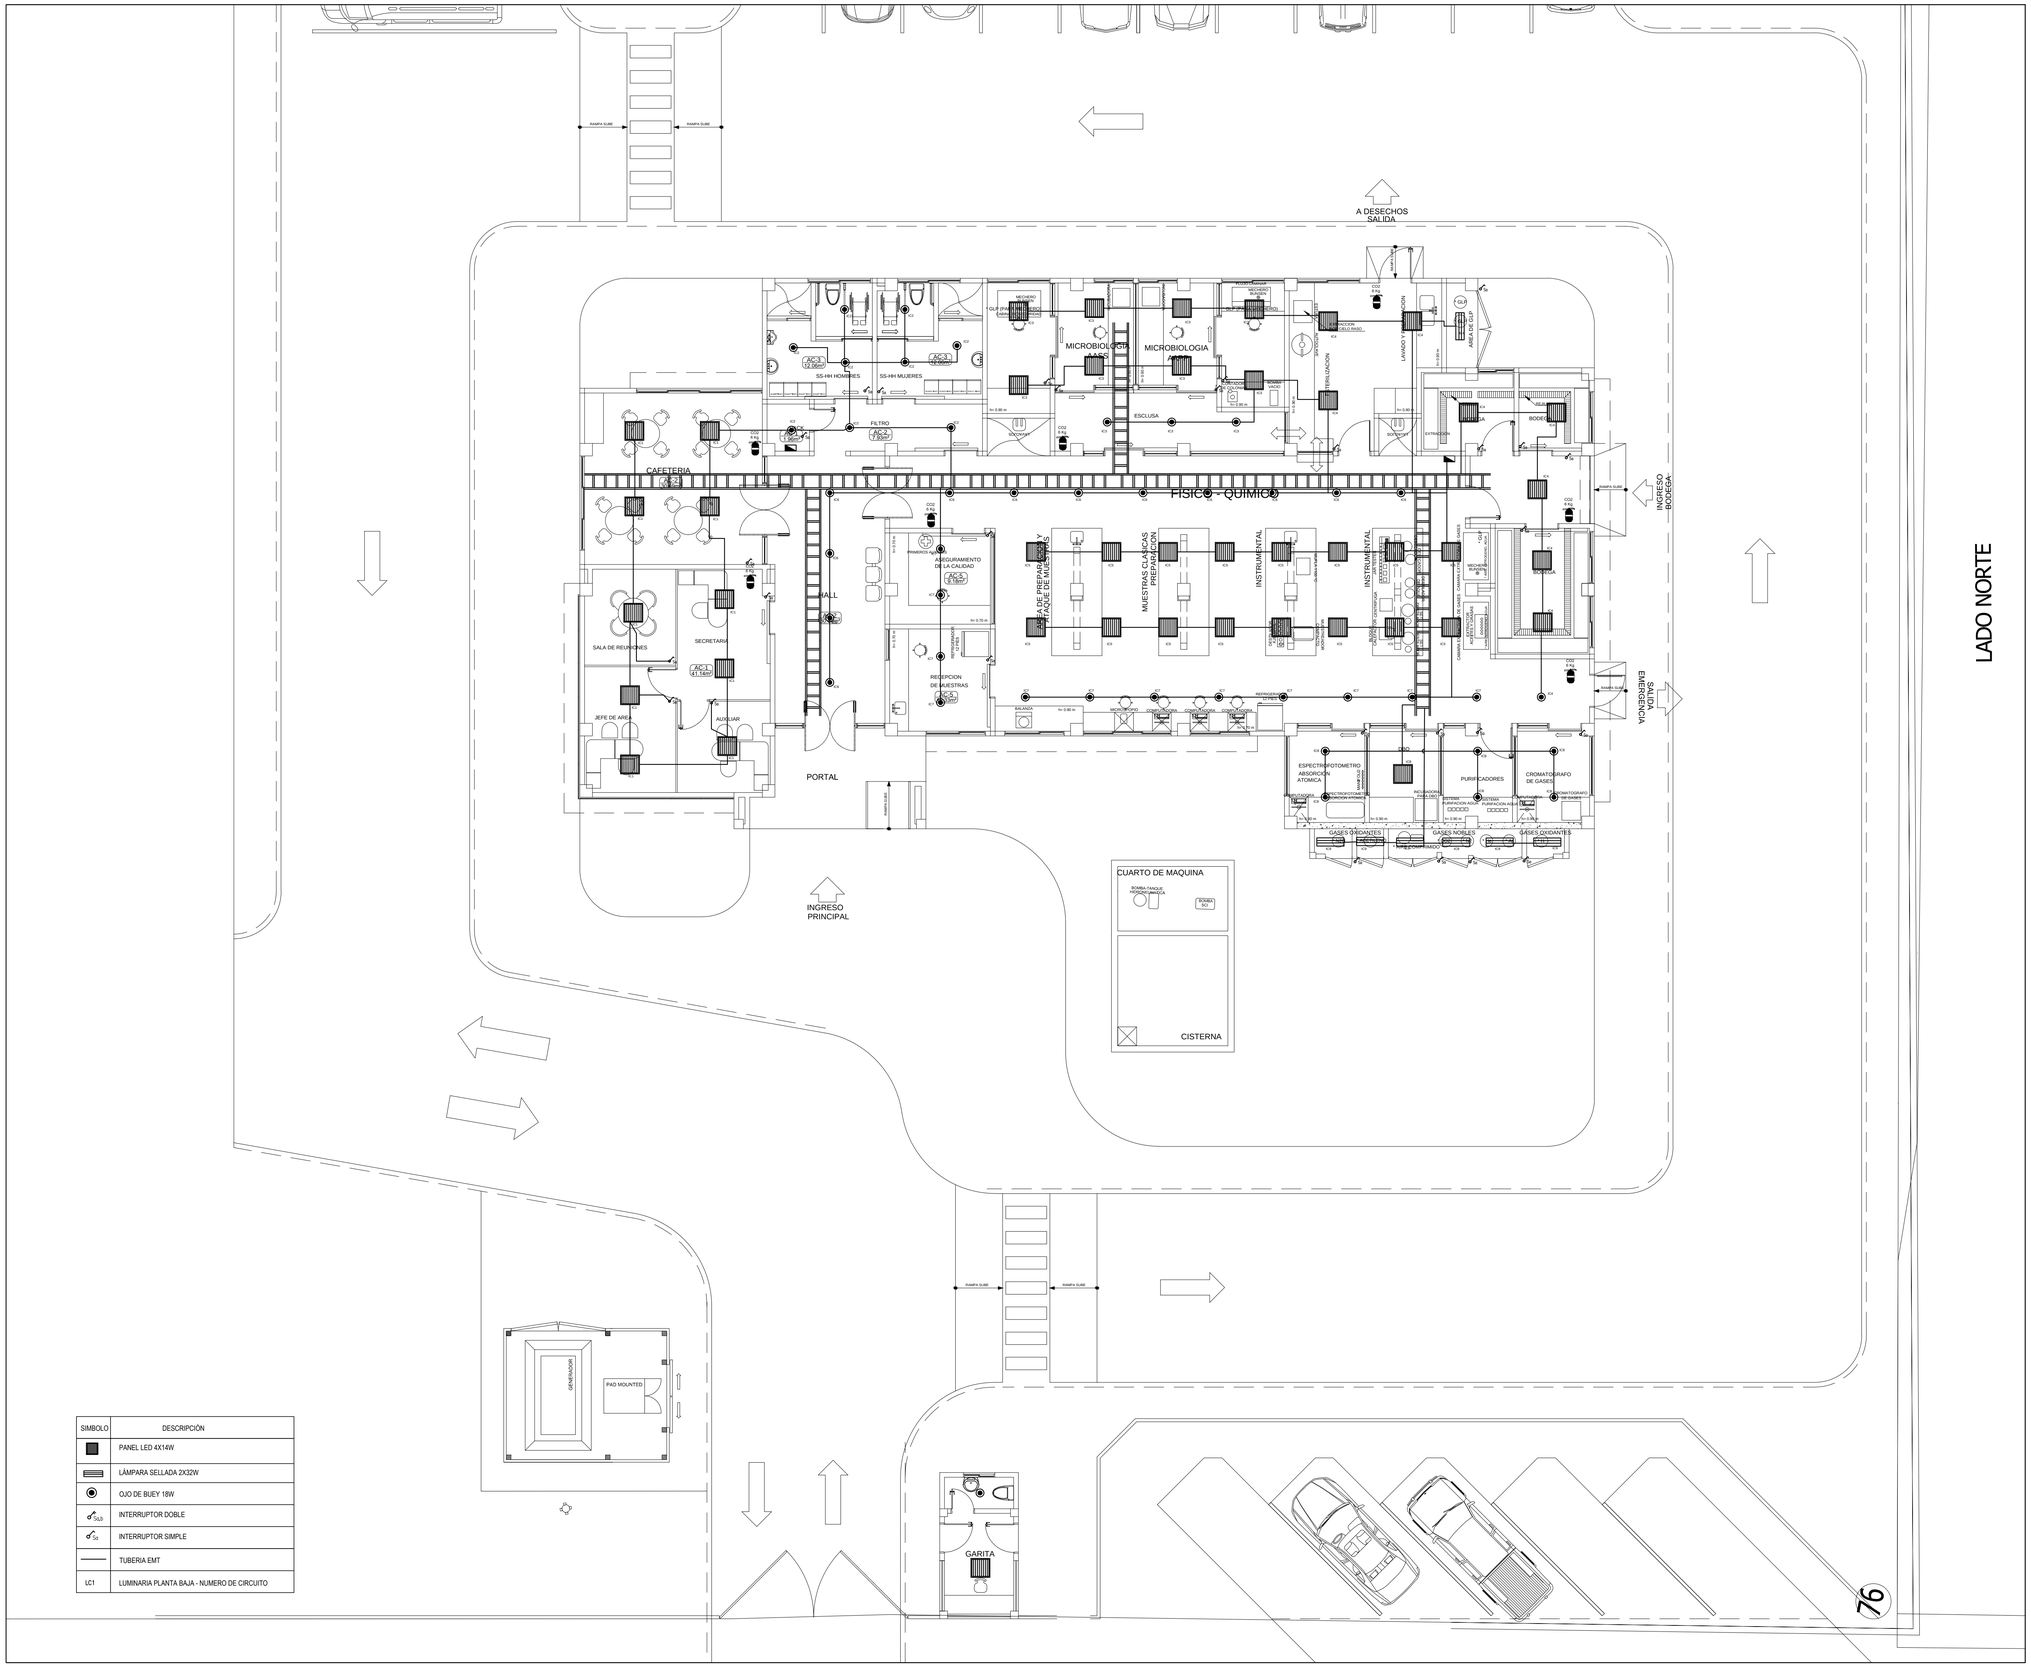

SIMBOLO	DESCRIPCIÓN
	PANEL LED 4X14W
	LÁMPARA SELLADA 2X32W
	OJO DE BUEY 18W
	INTERRUPTOR DOBLE
	INTERRUPTOR SIMPLE
	TUBERIA EMT
LC1	LUMINARIA PLANTA BAJA - NUMERO DE CIRCUITO

LADO NORTE

UBICACION

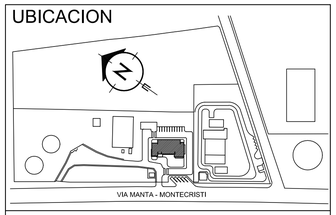

LABORATORIO CENTRAL PARA EL CONTROL DE CALIDAD DE AGUA EN LA CIUDAD DE MANTA

MANTA - ECUADOR

REVISIONES

REV.				
FECHA:	INSTITUCION	DIB.	REV.	APR.

PROYECTO

LABORATORIO DE AGUAS

CONTIENE

SISTEMA DE ILUMINACION INTERIOR

FECHA	ESCALA	LAMINA°
ENERO 2017	1:100	EL-01

NOMBRE DEL ARCHIVO: SISTEMA ELECTRICO ILU-INT.DWG

POR LA CONSULTORIA:

ARQ. RUBEN FELIX DELGADO
SENECYT #1006-02-29599

DISEÑO ELECTRICO:

ING.VICENTE GUACHAMIN
03-17-3681

RECIBIDO:

REVISADO: