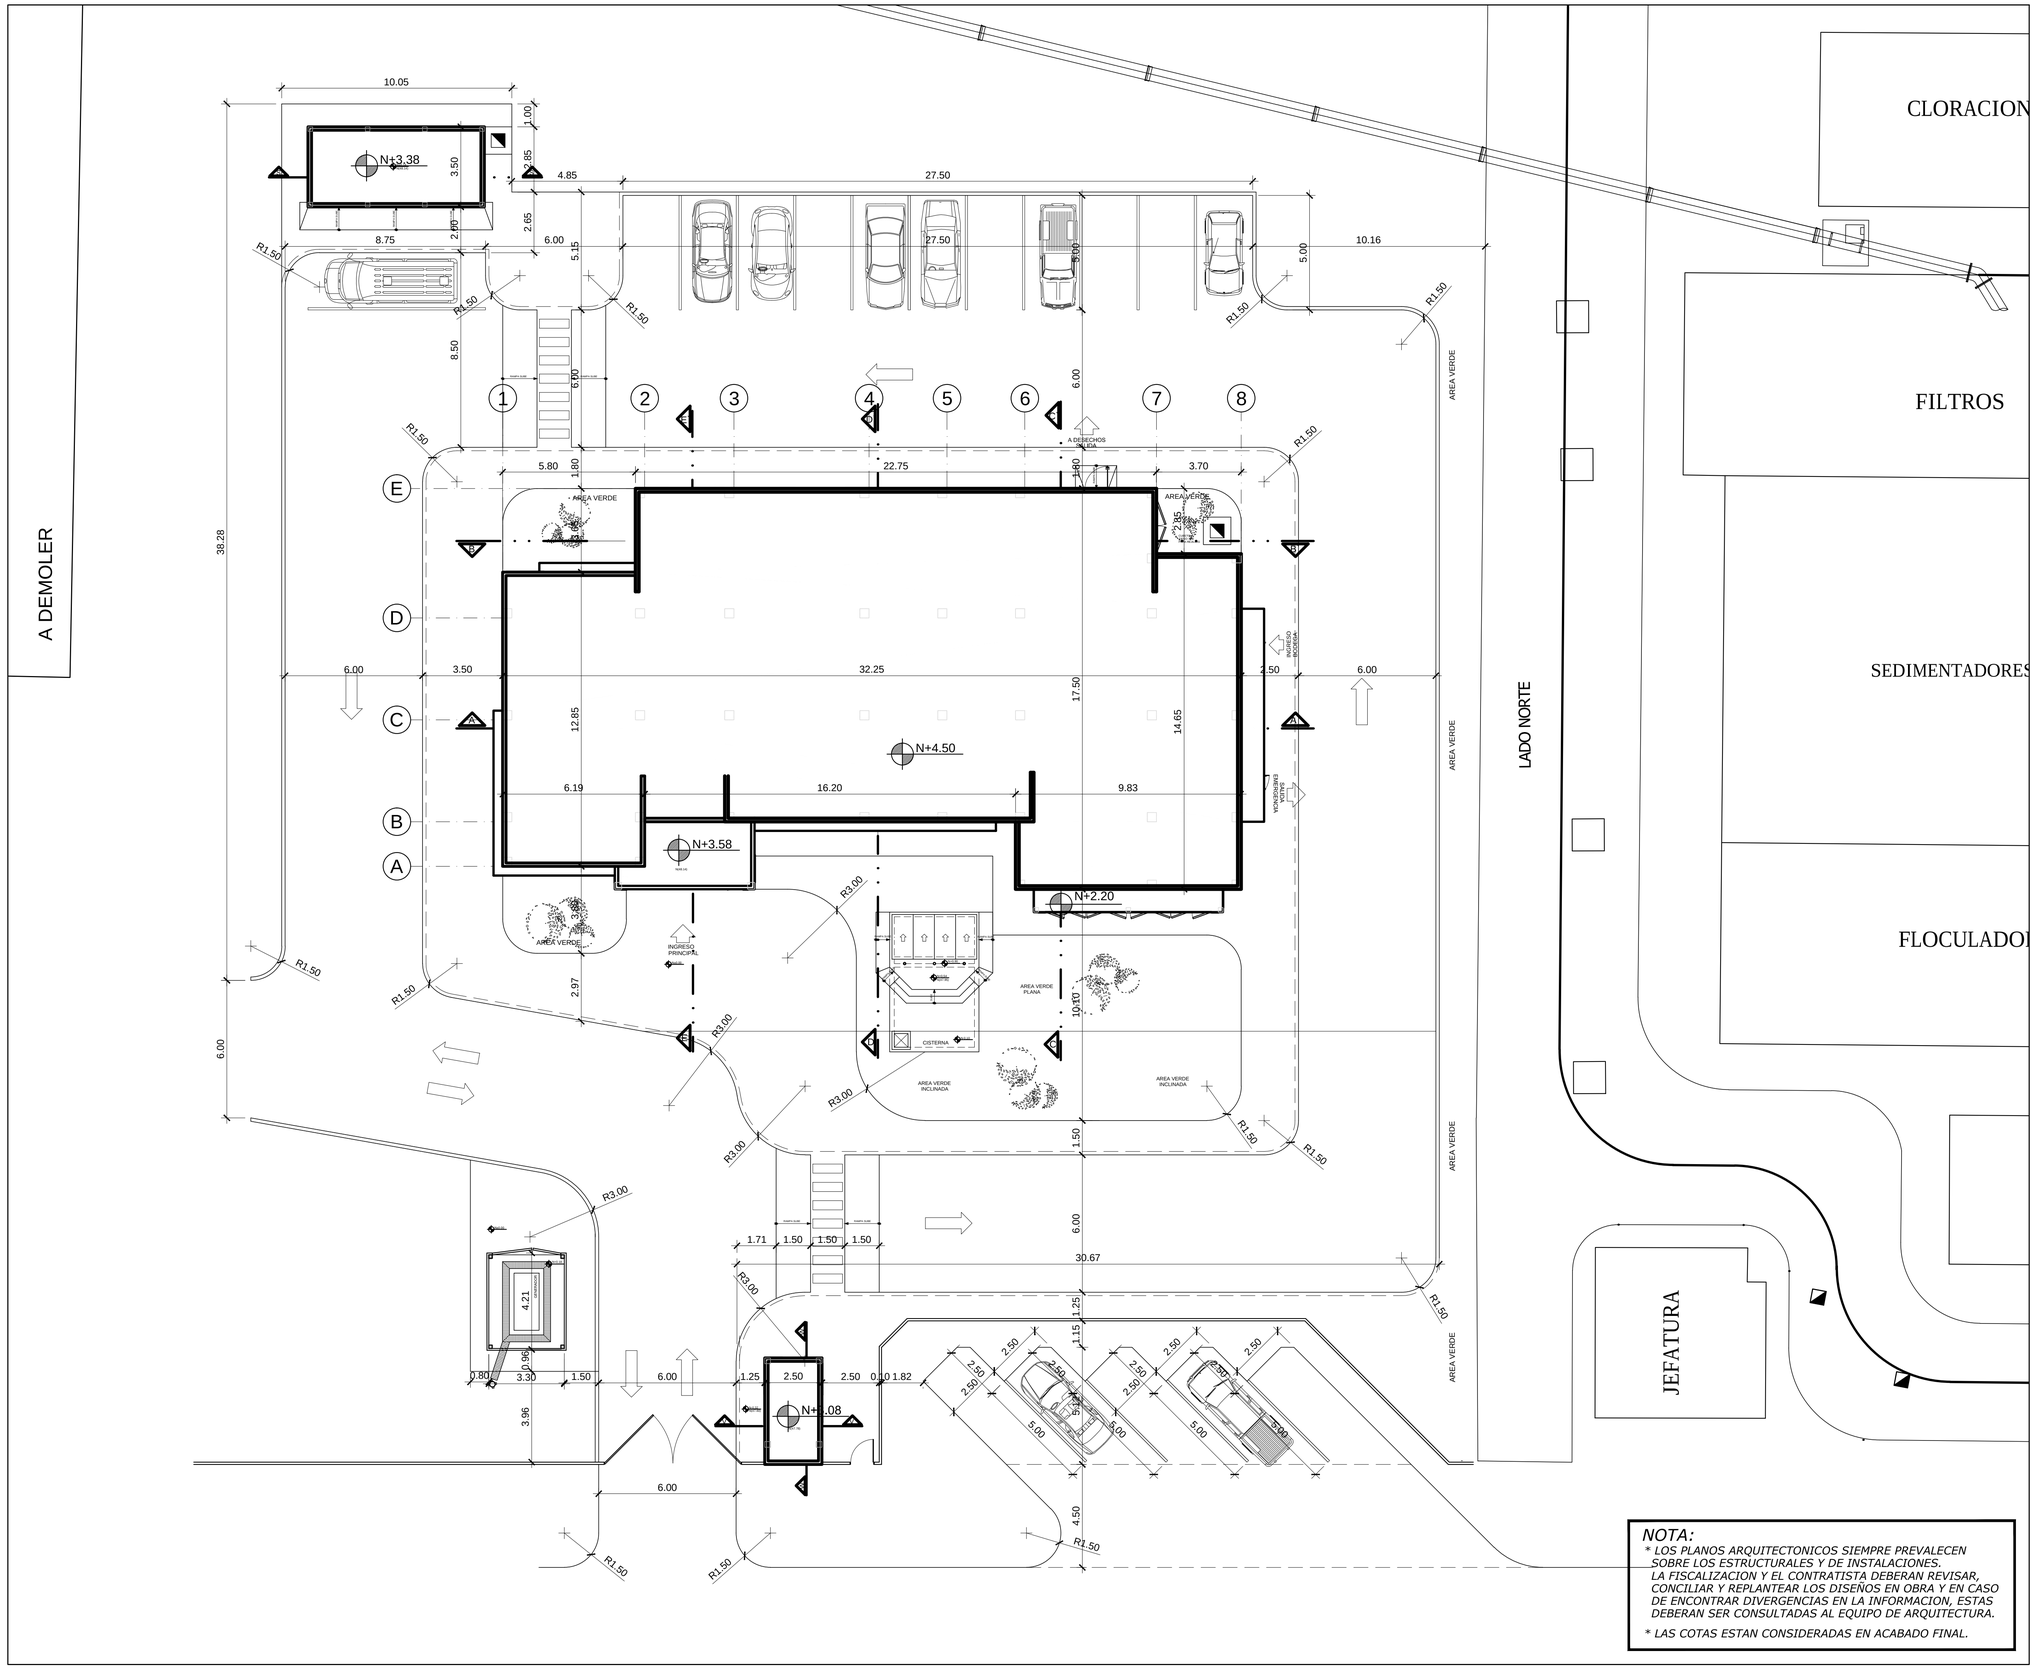

UBICACION

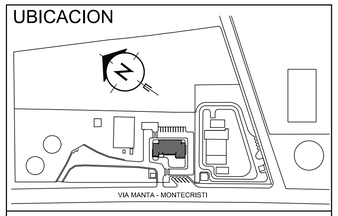

LABORATORIO CENTRAL PARA EL CONTROL DE CALIDAD DE AGUA EN LA CIUDAD DE MANTA

MANTA - ECUADOR

REVISIONES

REV.				
FECHA:	INSTITUCION	DIB.	REV.	APR.

PROYECTO

LABORATORIO DE AGUAS

CONTIENE

IMPLANTACION Y CUBIERTA

FECHA	ESCALA	LAMINA N°
ENERO 2017	1:125	AR-05

NOMBRE DEL ARCHIVO: LABORATORIO ARQUITECTONICO 1.DWG

POR LA CONSULTORIA:
ARQ. RUBEN FELIX DELGADO
SENECYT #1006-02-29599

POR DISEÑO ARQUITECTONICO:
ARQ. FRANKLIN TELLO CAMPOVERDE
SENECYT #1006-02-108693

RECIBIDO:

REVISADO:

NOTA:

** LOS PLANOS ARQUITECTONICOS SIEMPRE PREVALECEN SOBRE LOS ESTRUCTURALES Y DE INSTALACIONES. LA FISCALIZACION Y EL CONTRATISTA DEBERAN REVISAR, CONCILIAR Y REPLANTEAR LOS DISEÑOS EN OBRA Y EN CASO DE ENCONTRAR DIVERGENCIAS EN LA INFORMACION, ESTAS DEBERAN SER CONSULTADAS AL EQUIPO DE ARQUITECTURA.*

** LAS COTAS ESTAN CONSIDERADAS EN ACABADO FINAL.*