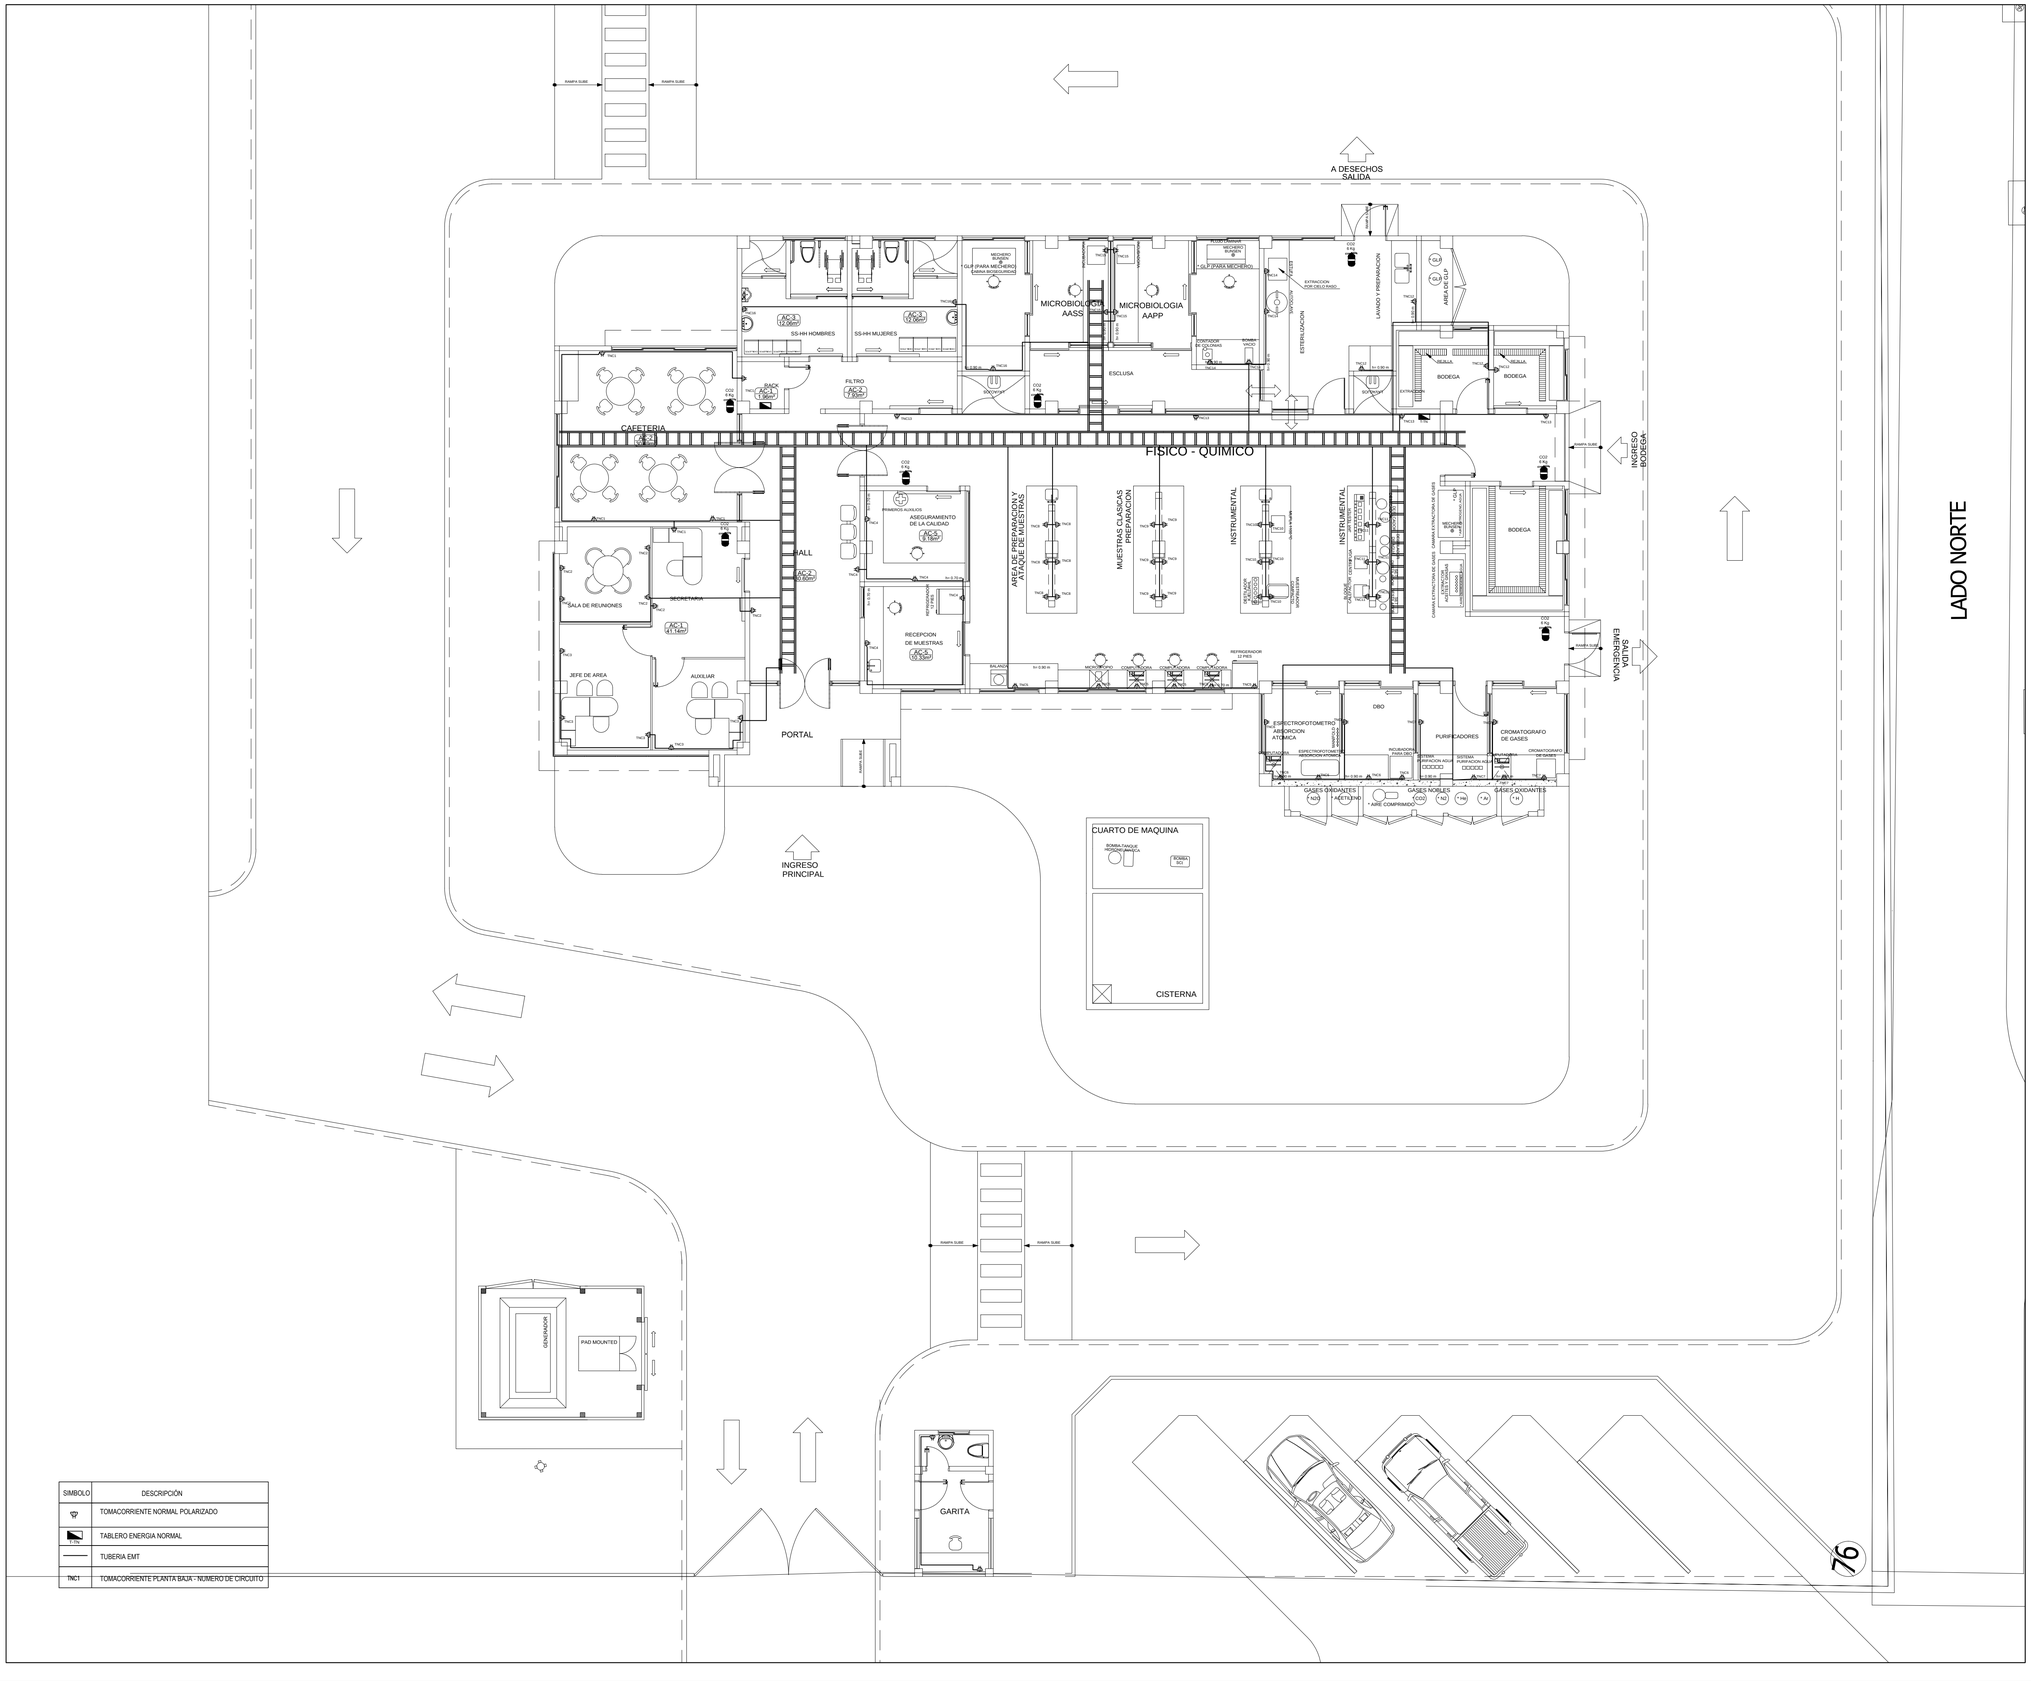

SIMBOLO	DESCRIPCIÓN
	TOMACORRIENTE NORMAL POLARIZADO
T-TN	TABLERO ENERGIA NORMAL
	TUBERIA EMT
TNC1	TOMACORRIENTE PLANTA BAJA - NUMERO DE CIRCUITO

UBICACION

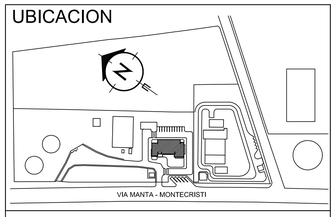

LABORATORIO CENTRAL PARA EL CONTROL DE CALIDAD DE AGUA EN LA CIUDAD DE MANTA

MANTA - ECUADOR

REVISIONES

REV.				
FECHA:	INSTITUCION	DIB.	REV.	APR.

PROYECTO

LABORATORIO DE AGUAS

CONTIENE

SISTEMA DE TOMACORRIENTES NORMALES

FECHA	ESCALA	LAMINA°
ENERO 2017	1:100	EL-02

NOMBRE DEL ARCHIVO: SISTEMA ELECTRICO TN.DWG

POR LA CONSULTORIA:	DISEÑO ELECTRICO:
ARQ. RUBEN FELIX DELGADO SENECYT #1006-02-29599	ING.VICENTE GUACHAMIN 03-17-3681

RECIBIDO:

REVISADO: