




FACHADA OESTE

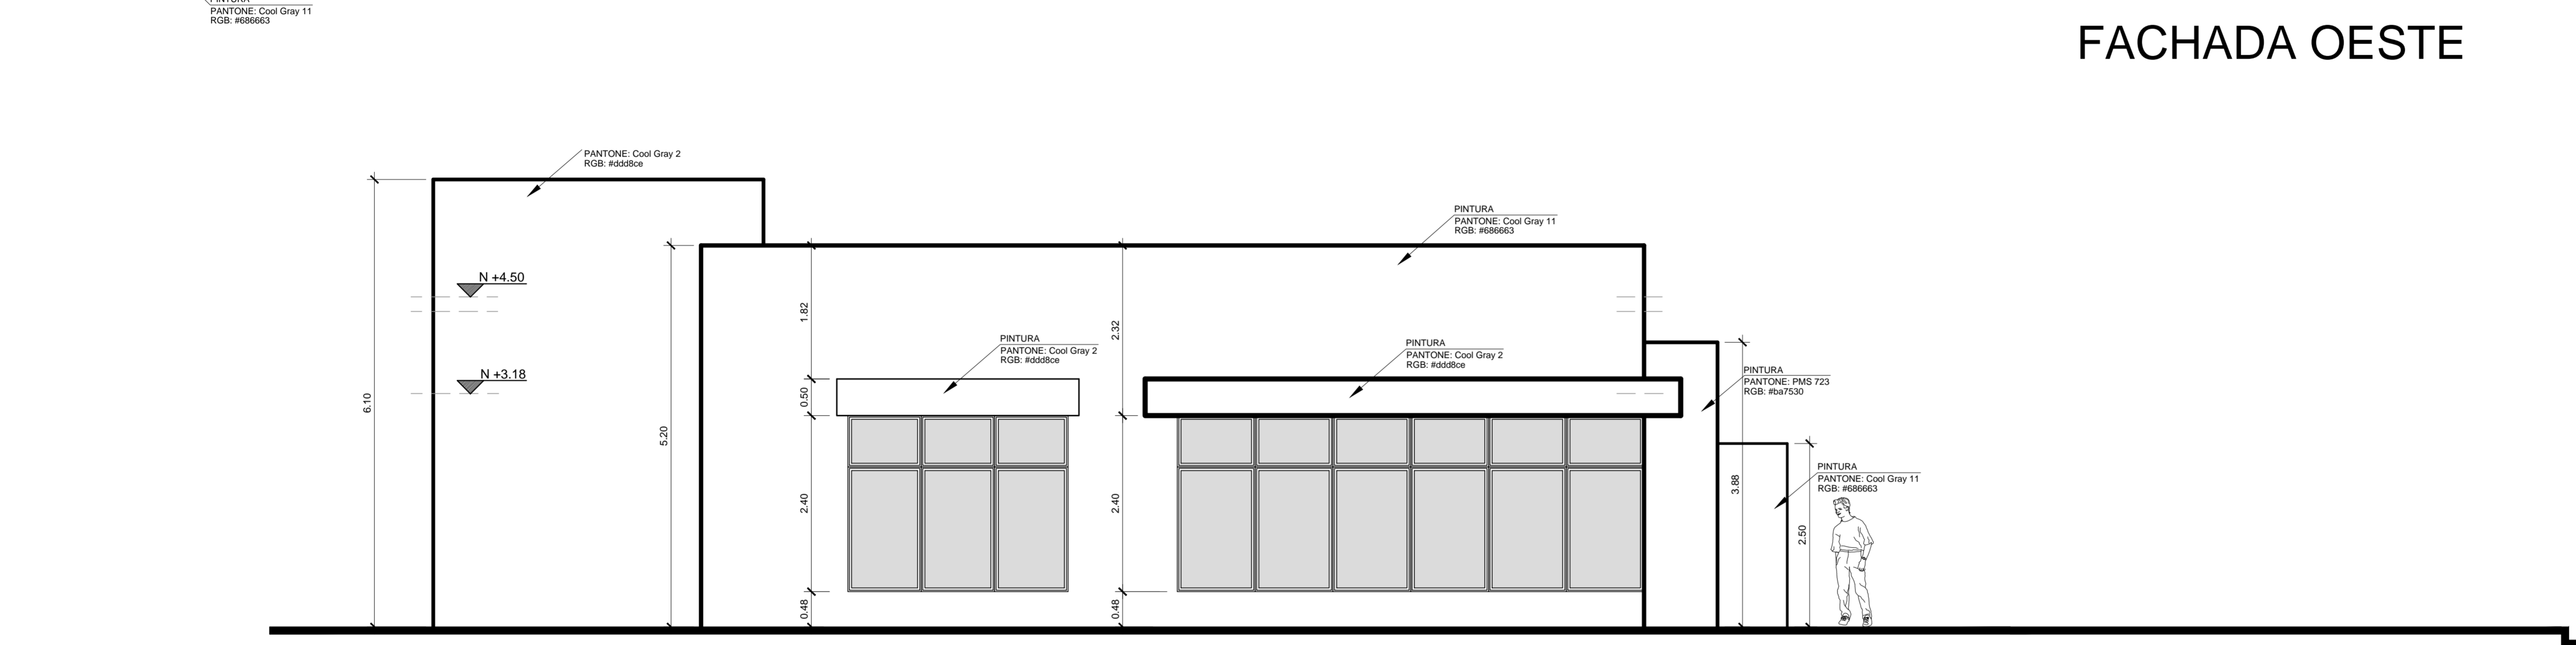

FACHADA NORTE

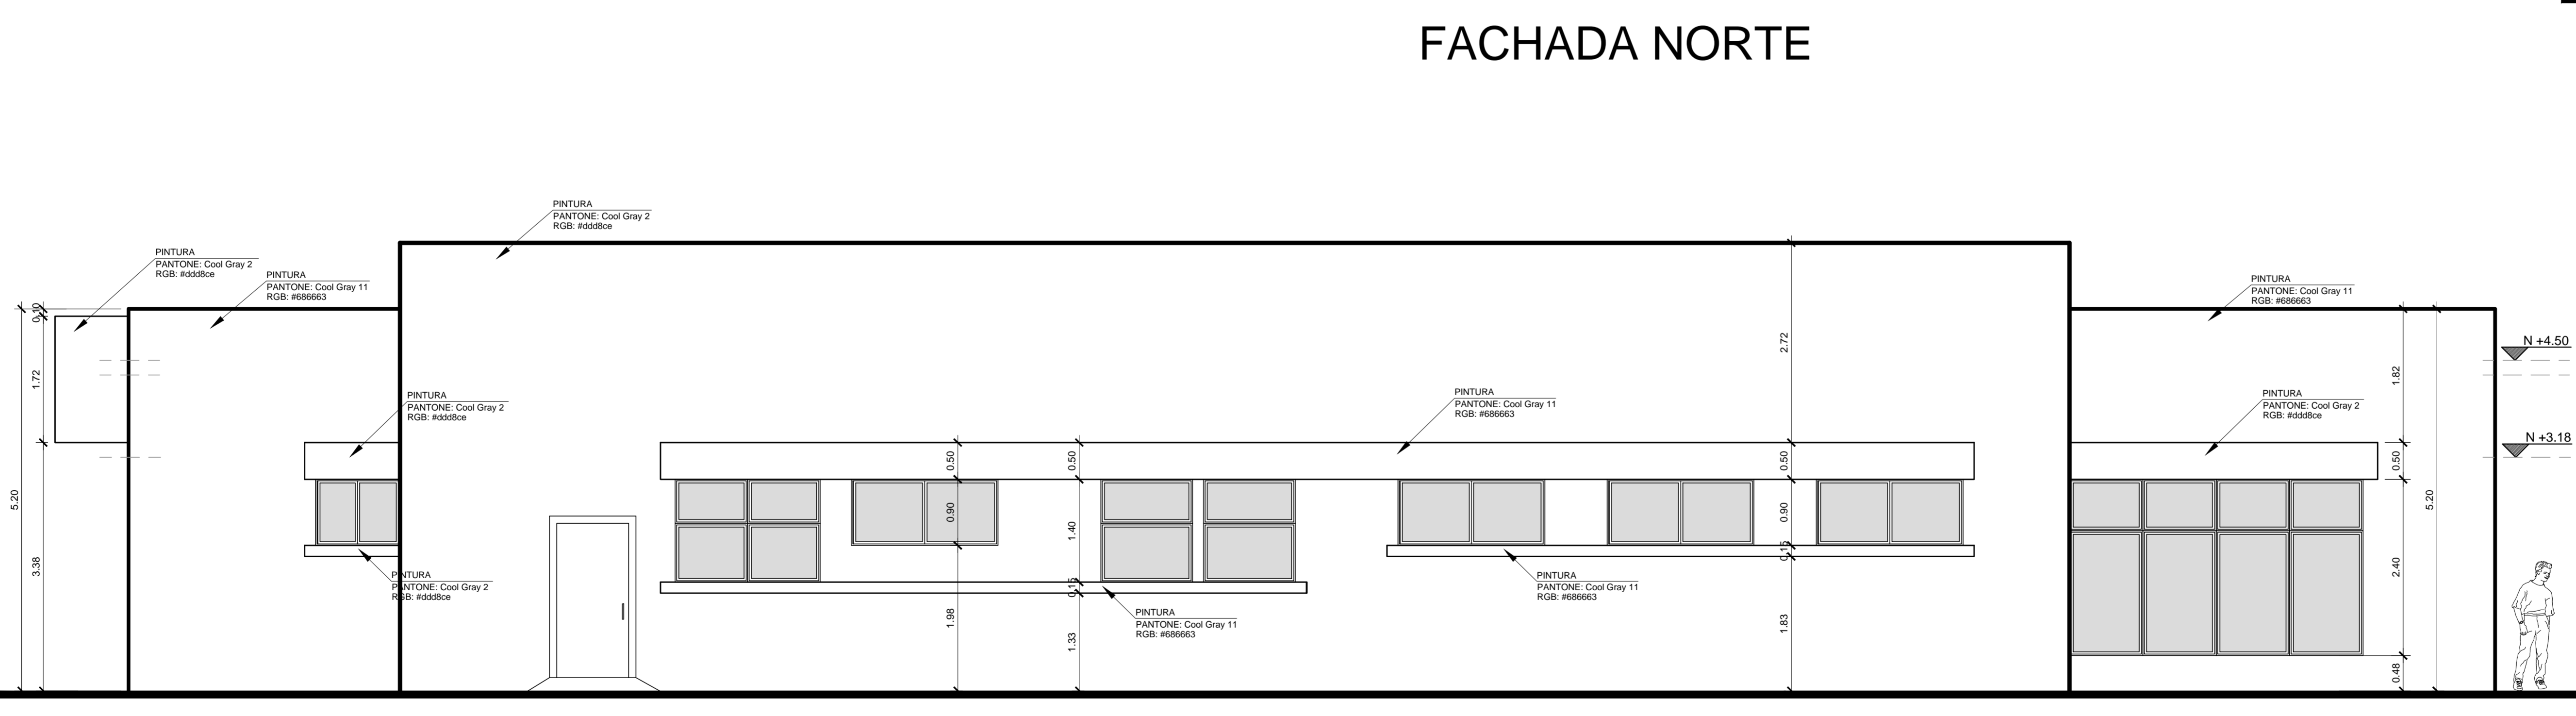

FACHADA ESTE

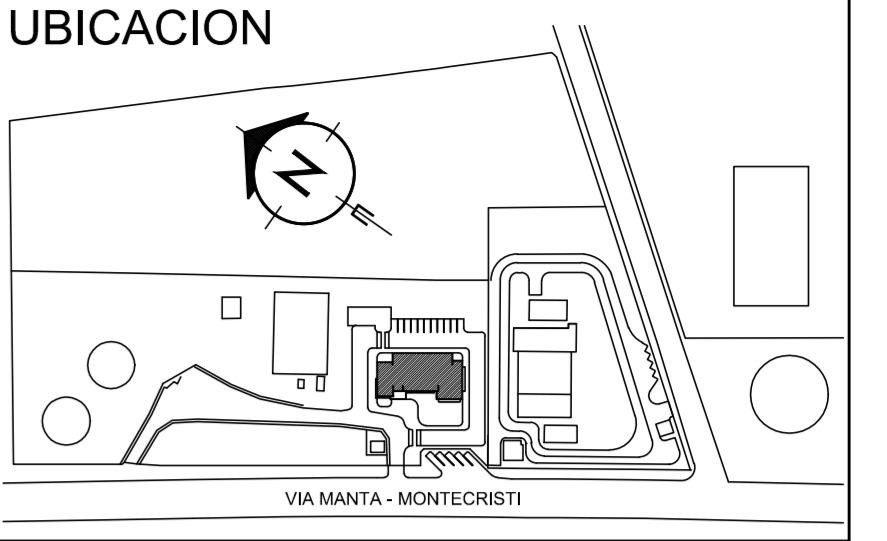

LABORATORIO CENTRAL PARA EL CONTROL DE CALIDAD DE AGUA EN LA CIUDAD DE MANTA
MANTA - ECUADOR

REVISIONES

REV.	FECHA:	INSTITUCION	DIB.	REV.	APR.

PROYECTO
LABORATORIO DE AGUAS

CONTIENE
FACHADAS NORTE, ESTE Y OESTE

FECHA ENERO 2017	ESCALA 1:50	LAMINA N° AR-02
NOMBRE DEL ARCHIVO LABORATORIO ARQUITECTONICO 1.DWG		
POR LA CONSULTORIA: ARQ. RUBEN FELIX DELGADO SENECYT #1006-02-29599		POR DISEÑO ARQUITECTONICO: ARQ. FRANKLIN TELLO CAMPOVERDE SENECYT #1006-02-10893
RECIBIDO:		
REVISADO:		